



Speelplaats 2

- Legenda
- 1 Knikkerbaan op gietrubber
 - 2 Twister op gietrubber
 - 3 Beplanting
 - 4 Beukenhaag
 - 5 Hinkelbaan uit rietrubber
 - 6 Balkenparcours uit lijnen
 - 7 Speelheuveltjes uit gietrubber max hoogte 30cm zodat het geen zitelement is

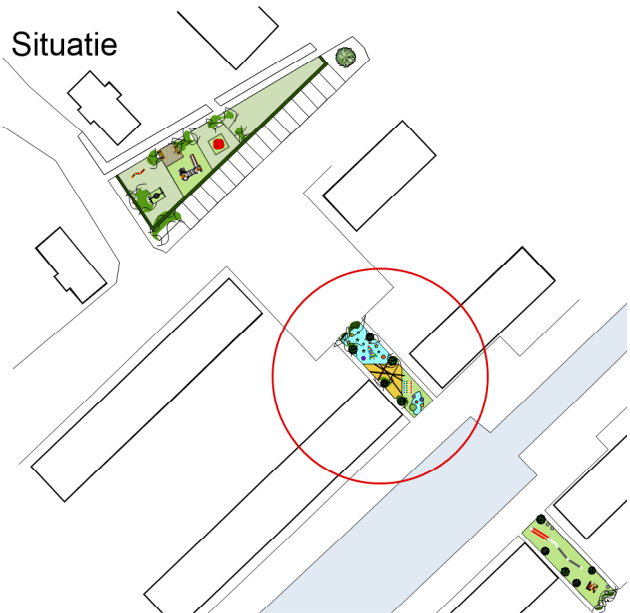

Opdrachtgever Speeltuin Aardbeigaarde Volgerlanden
Hendrik Ido Ambacht
Projectnr 19.1048
Ontwerp schaal 1:100 A3
Gemaakt door Erwin Struijk
Datum 18-06-2019

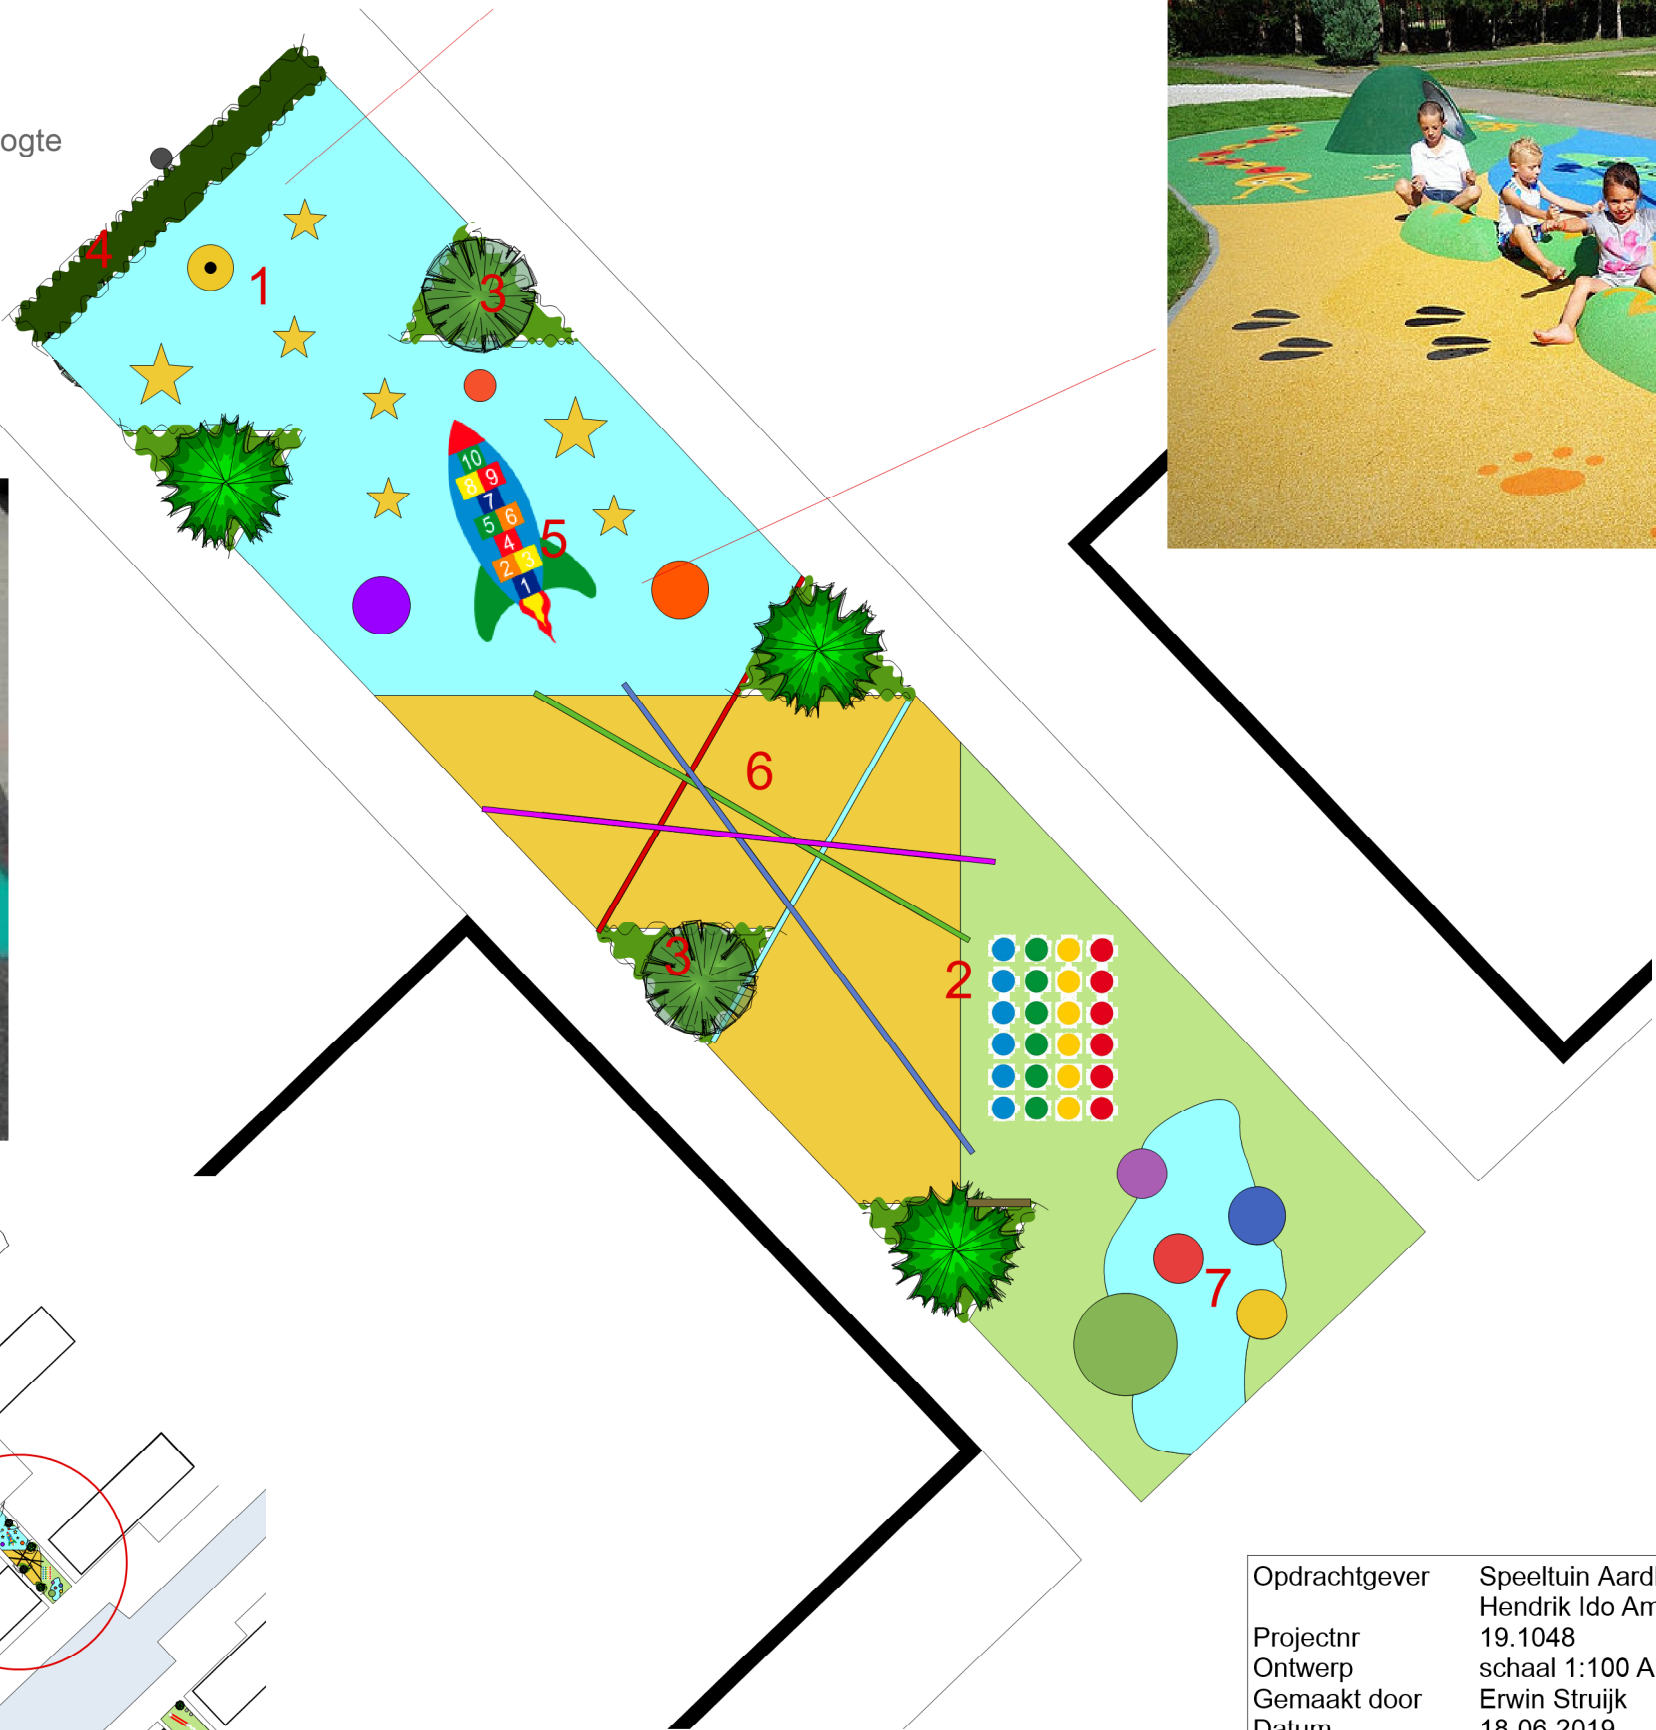