
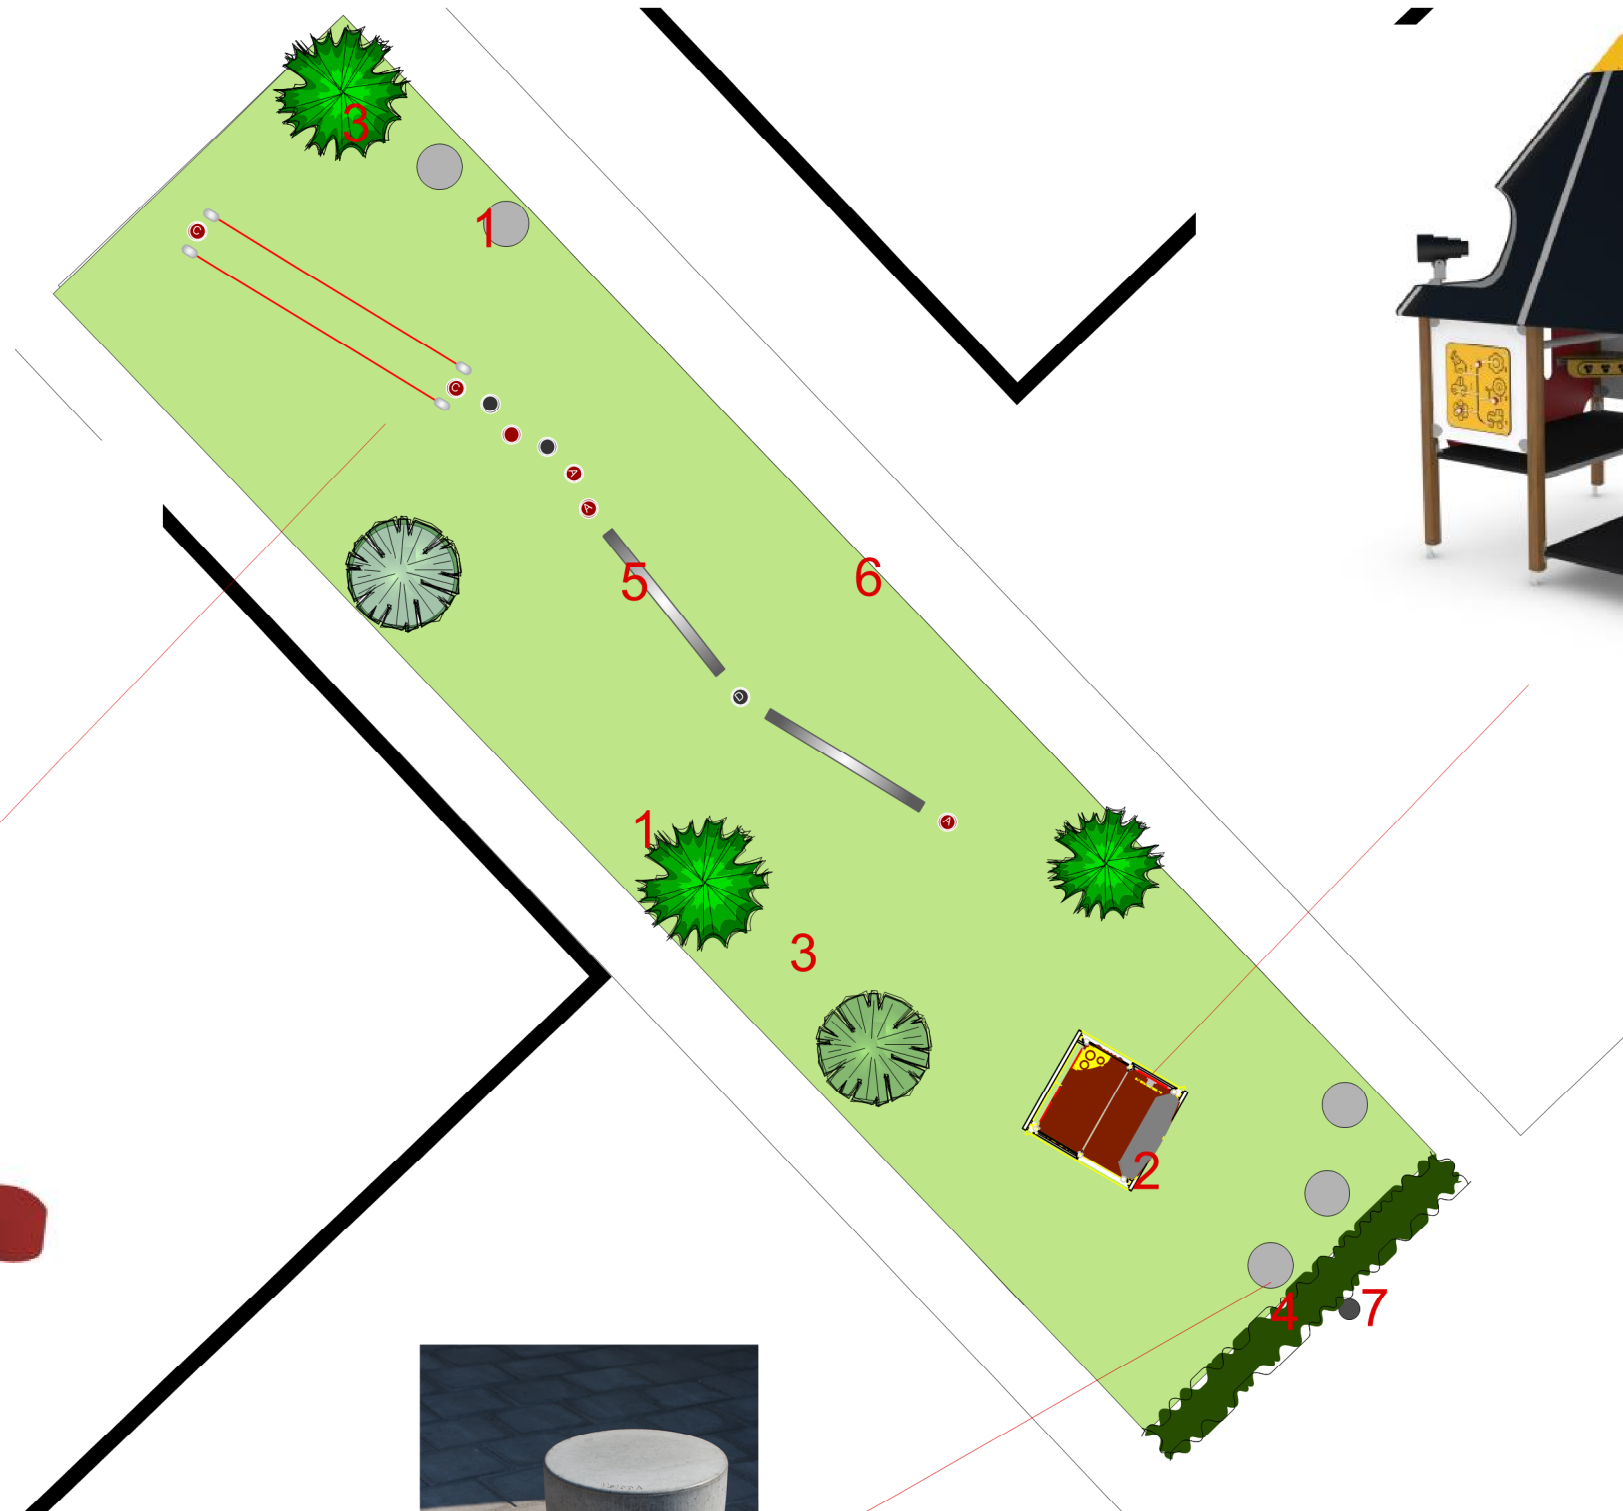
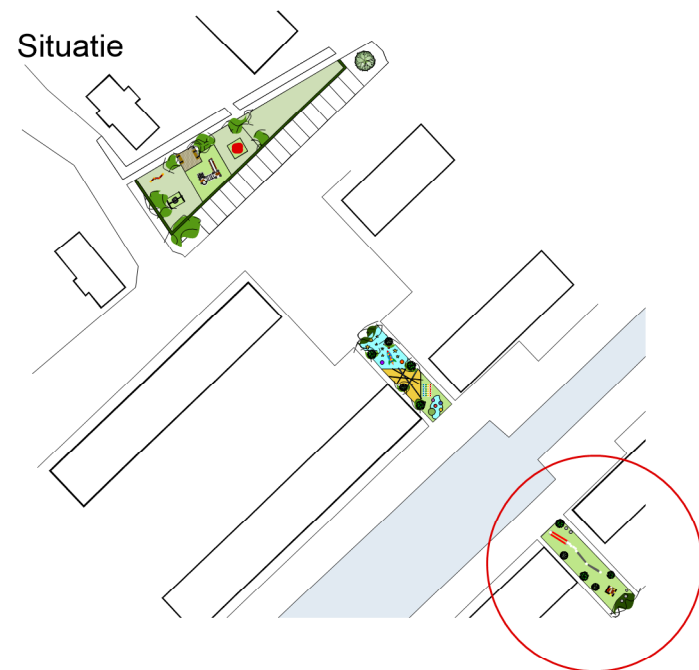


Speelplaats 3

Legenda

- 1 Betonpoef als zitelement
- 2 Speelhuisje Auro
- 3 Solitaire heester
- 4 Beukenhaag
- 5 Trimparcours Andes
- 6 Kunstgras
- 7 Afvalbak

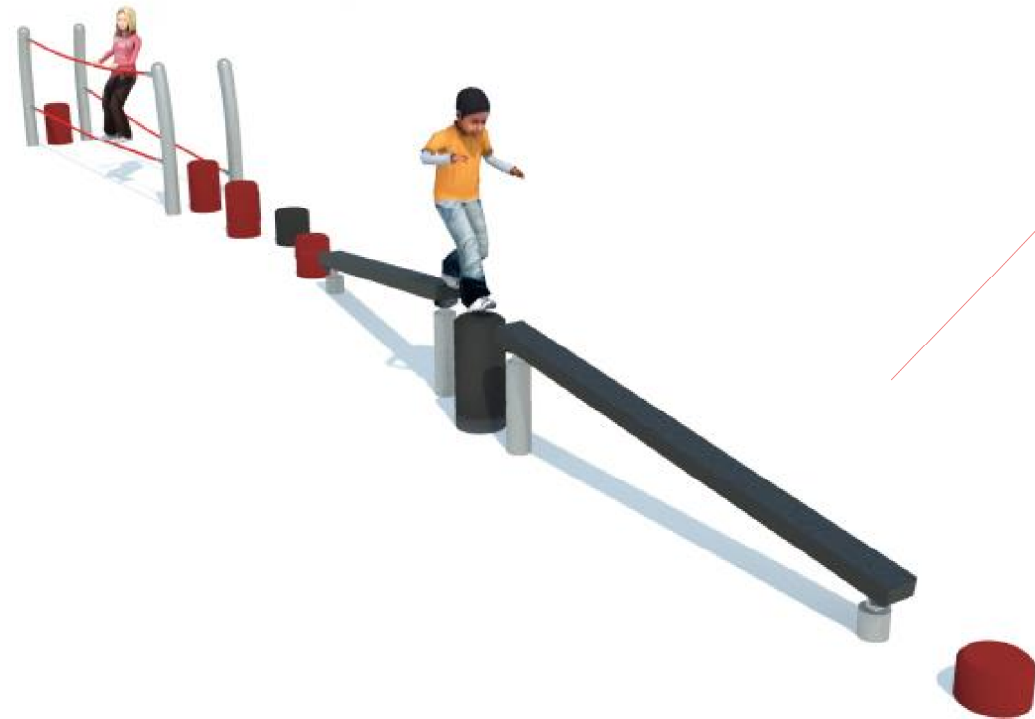

Opdrachtgever Speeltuin Aardbeigaarde Volgerlanden
Hendrik Ido Ambacht
Projectnr 19.1048
Ontwerp schaal 1:100 A3
Gemaakt door Erwin Struijk
Datum 03-04-2019

