


Nieuw

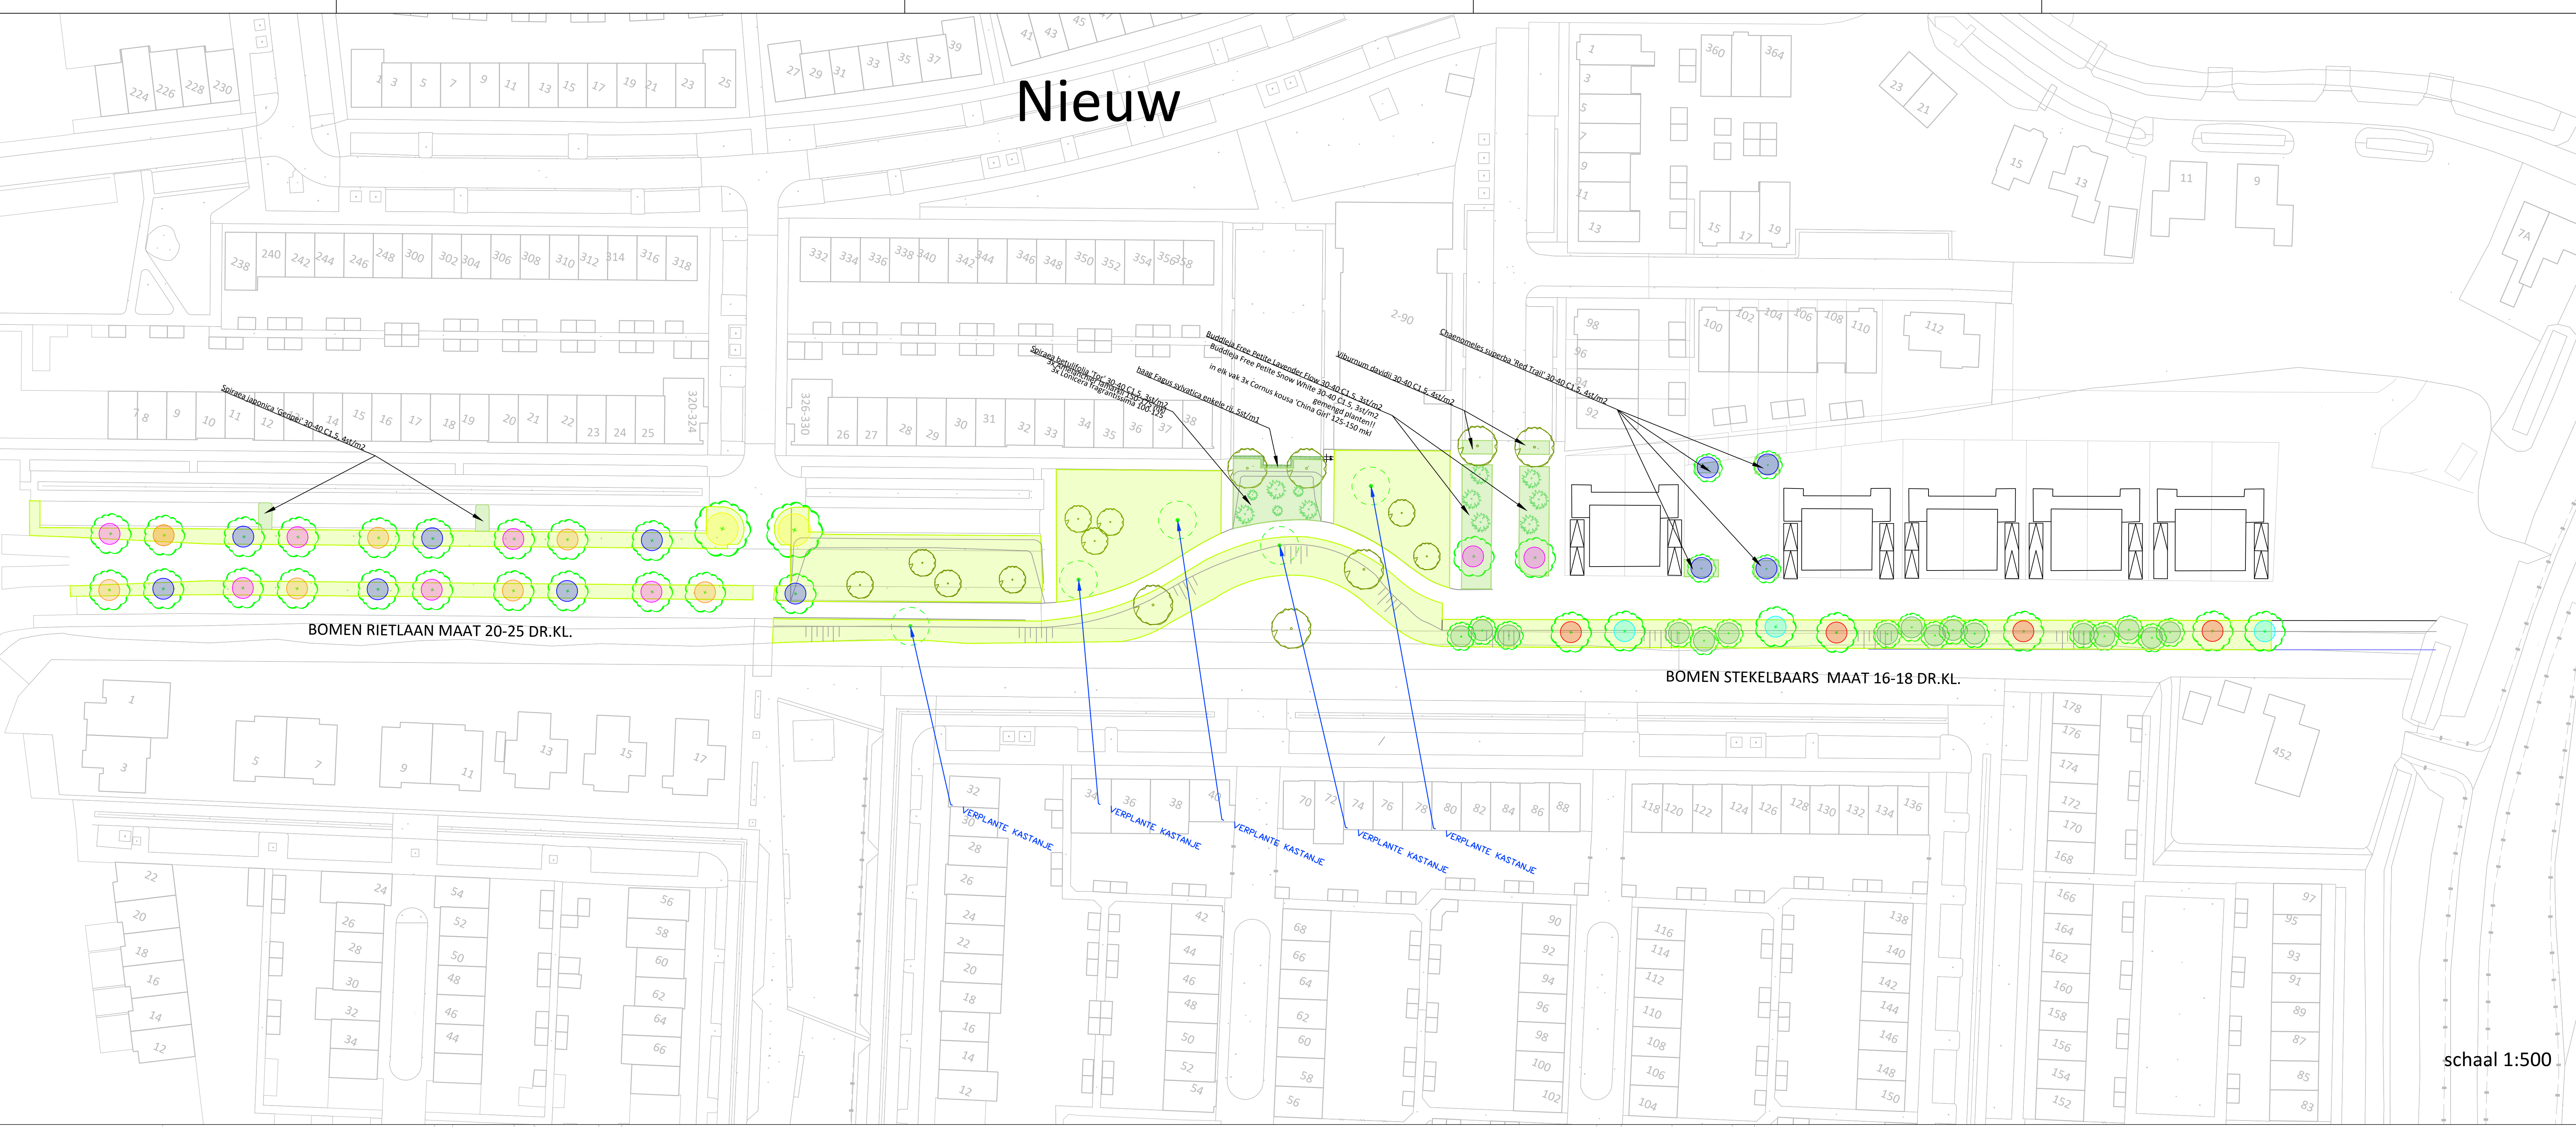

LEGENDA

BEPLANTING

HAAG (FAGUS)

GAZON

BESTAANDE BOOM

VERPLANTE BOOM

NIEUWE BOOM

ACER RUBRUM 'SCANLON'

GLEDITSIA TRIACANTHOS 'SKYLINE'

LIQUIDAMBAR STYRACIFLUA 'PALO ALTO'

PARROTIA PERSICA 'VANESSA'


SALIX ALBA (KNOTBOOM)

TILIA TOMENTOSA 'BRABANT'

ULMUS 'FRONTIER'

schaal 1:500

Verwijderen

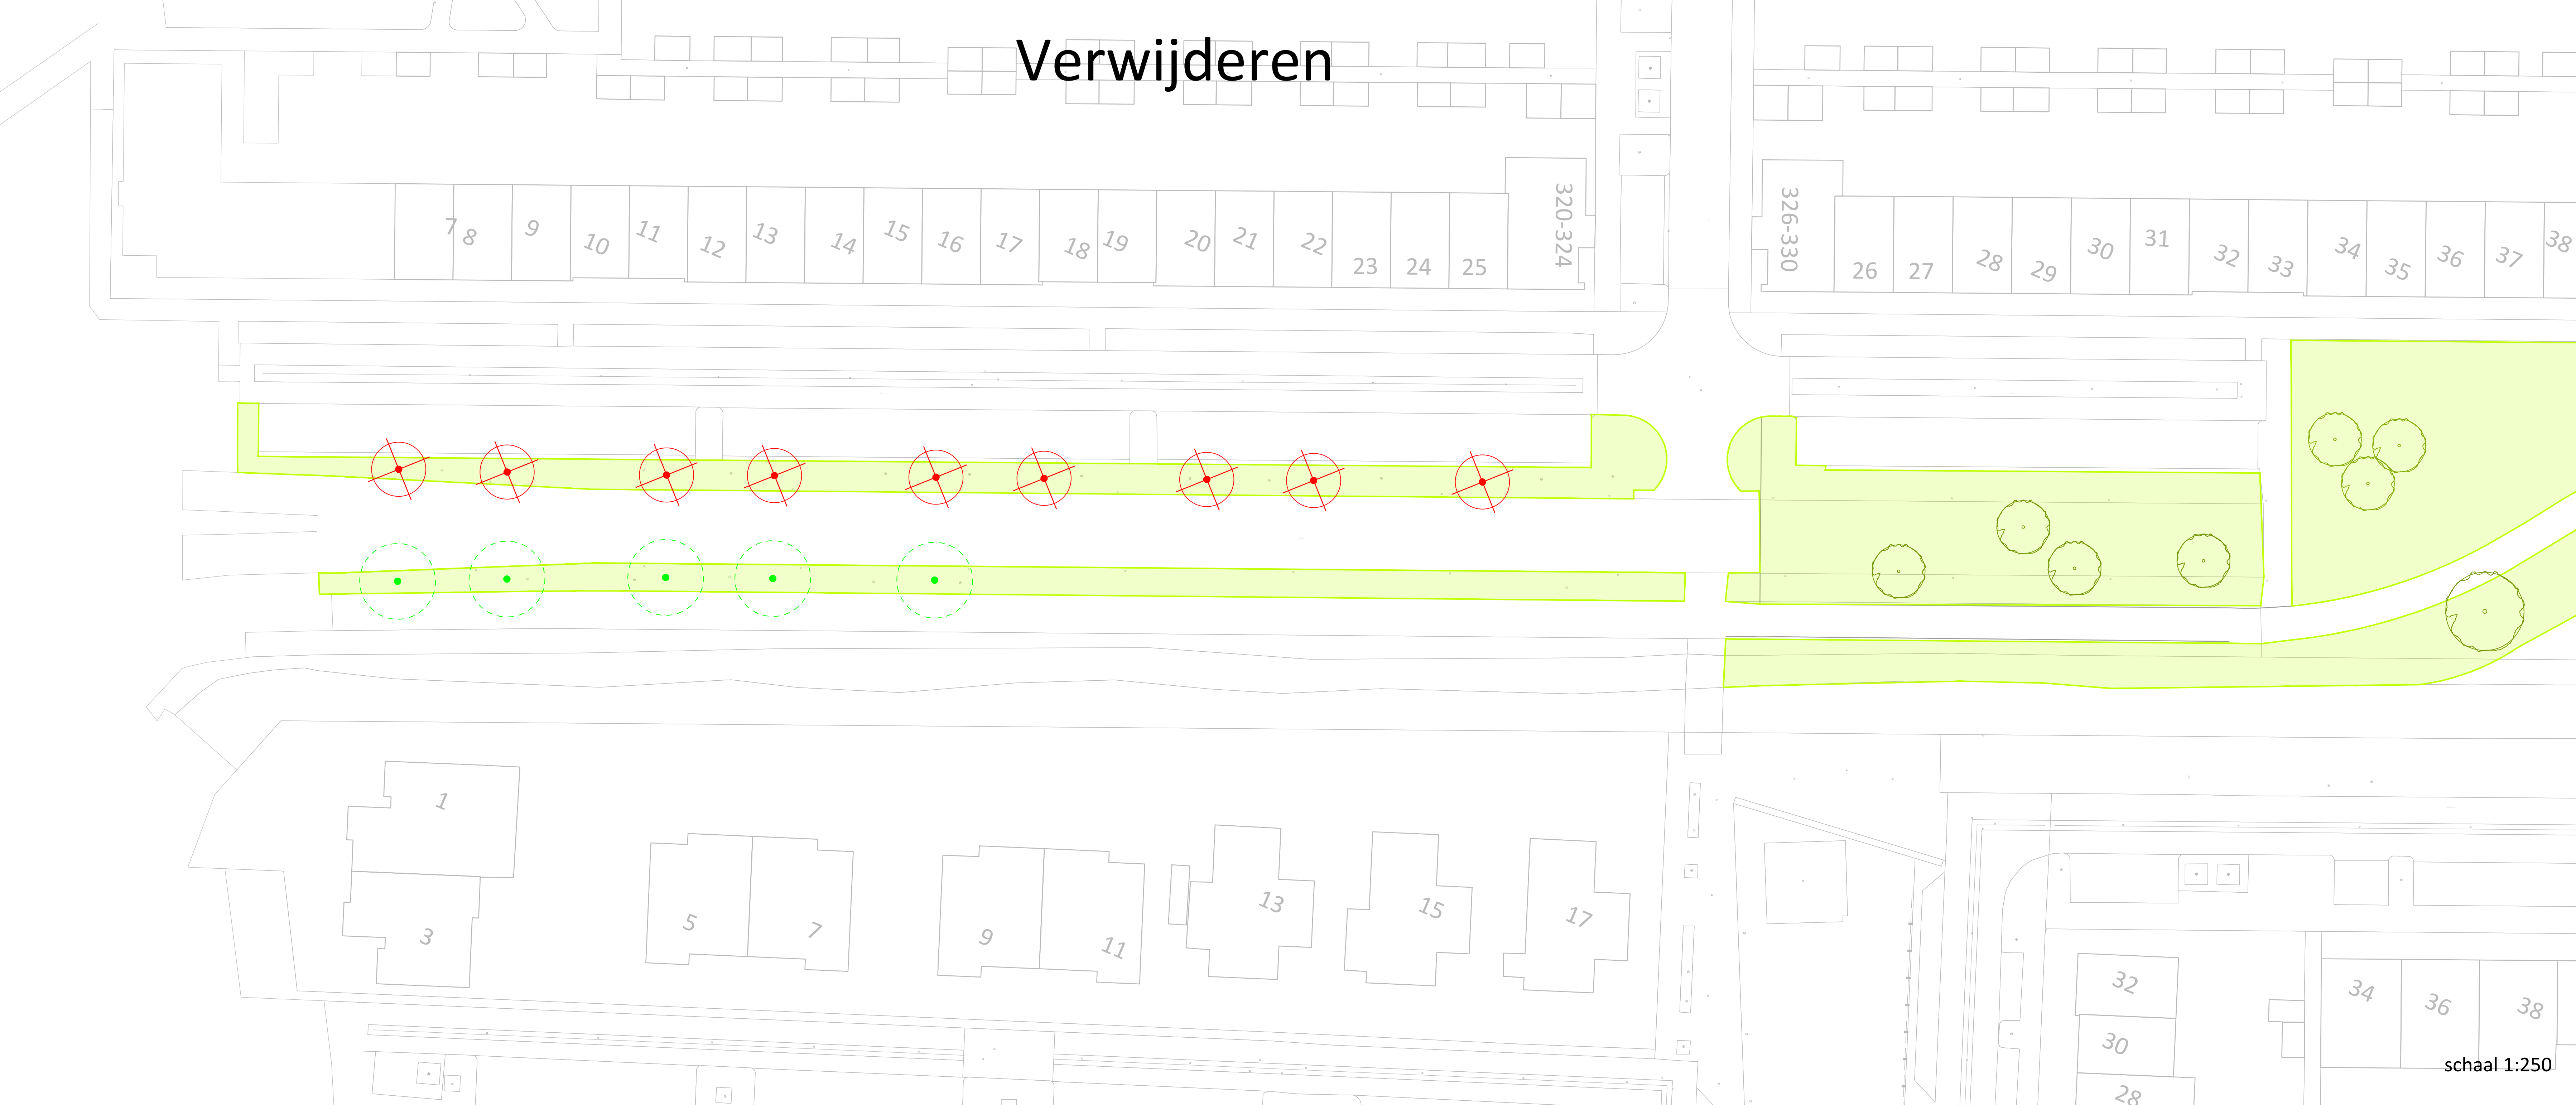

LEGENDA

TE KAPPEN BOOM

TE VERPLANTEN BOOM

TE HANGHAVEN BOOM

schaal 1:250

TerraSpect

Inspectie • Inventarisatie • Groenbeheer

Projectnr. 1012-0030

Tek.nr. 1012-0030-001 Kaplan & Inrichtingsplan

Opdrachtgever: Gemeente Hendrik Ido Ambacht

Tekenaar: RG

Datum: 12/20/2020

Schaal: 1:250 / 1:500

Formaat: A0L

Status: DO

Blad: 1 van 1

Revisie: A1

Revisie: A1

Revisie: A1

Revisie: A1

Revisie: A1

dd: rev.datum

dd: rev.datum

dd: rev.datum

dd: rev.datum

dd: rev.datum

TerraSpect - Besoyensestraat 18a - 5141 AJ Waalwijk - www.TerraSpect.nl