


Principe detail haaks parkeervaak  
Schaal 1:20

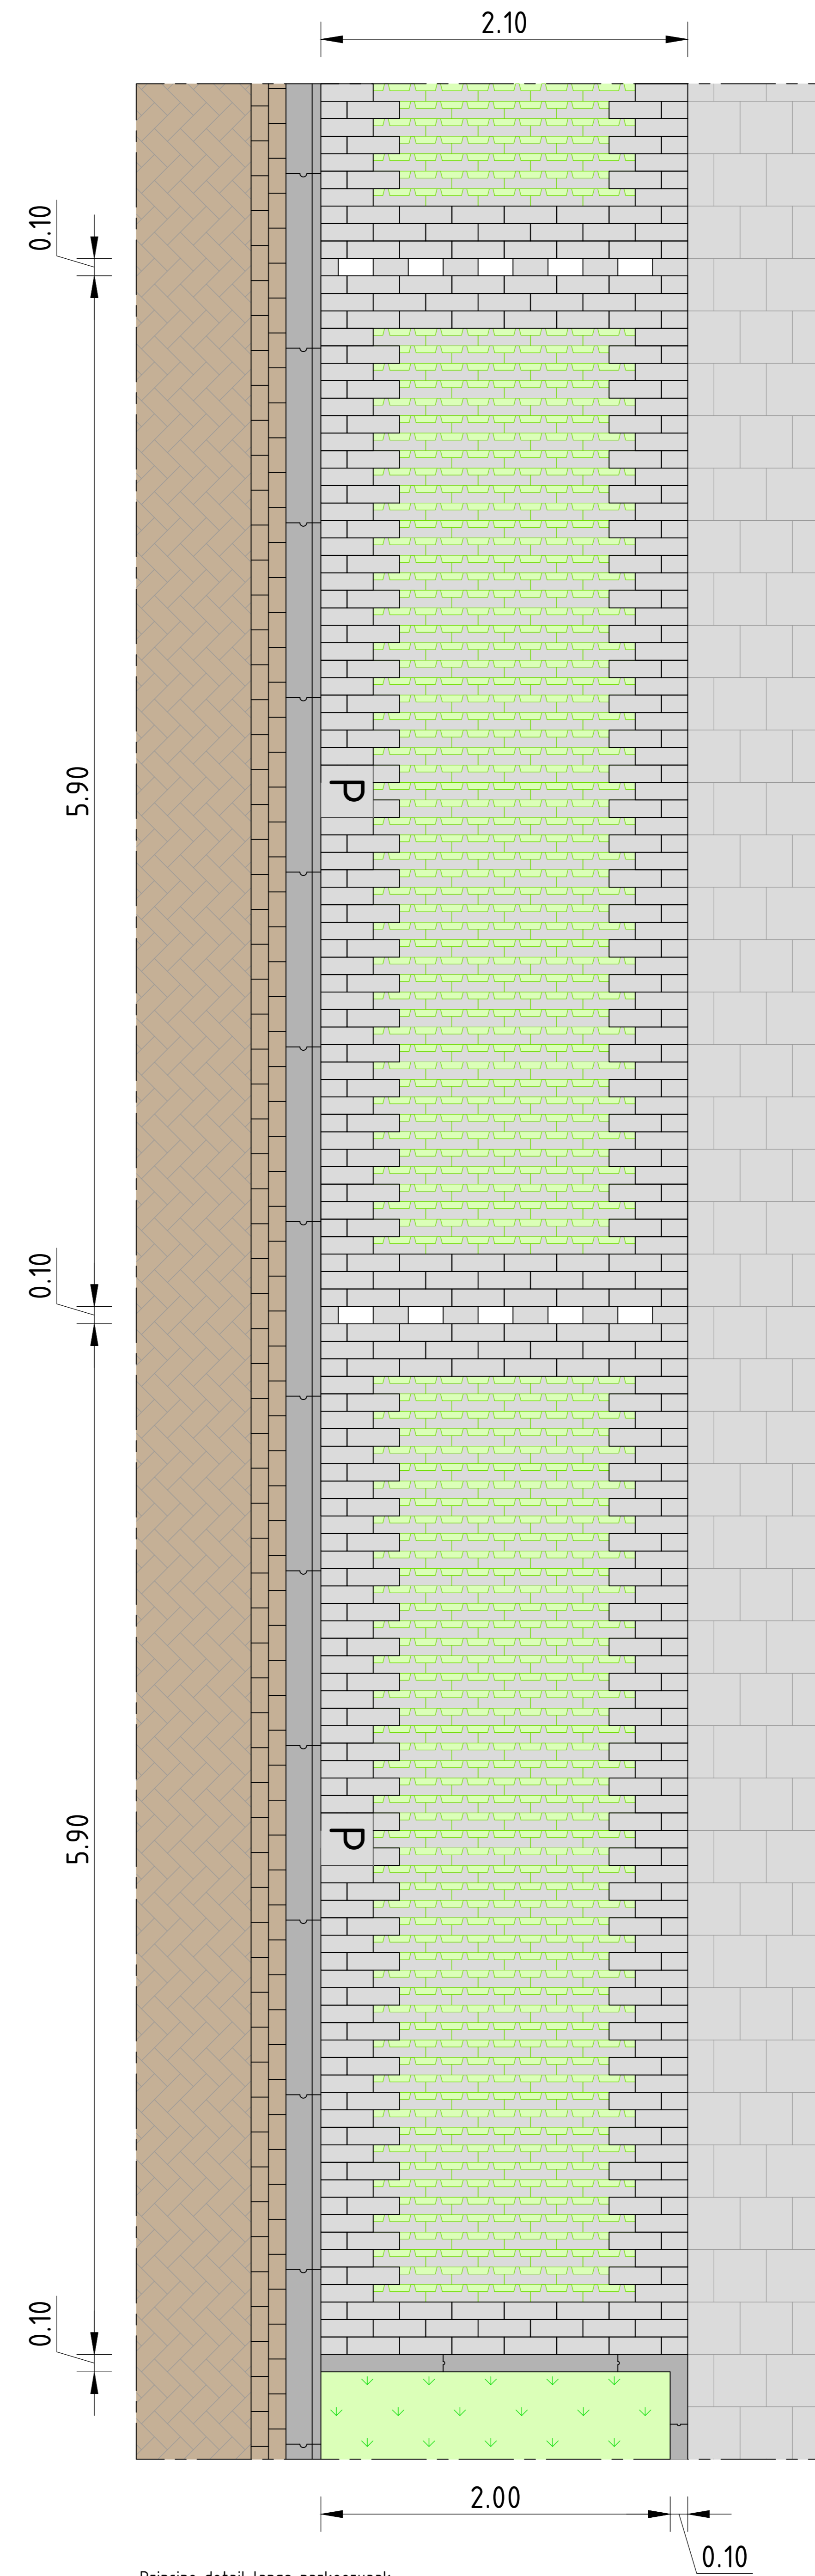

Principe detail langs parkeervaak  
Schaal 1:20

Project: De Volgerlanden		Tekeningsnummer:	
Onderdeel: Details Parkeervakken		Besteknummer:	
Omschrijving: Parkeervakken met Hydro Lines 40		Schaal: 1:20	
Formaat: A0		i.d.d. plot:	
locatie Tekening:	Wijz. 1	2	3
Get. JBR	Gez.		
d.d. 27-08-2019	Gez.		
Gemeente Hendrik-Ido-Ambacht		tel. 11078	
Weteringsingel 1		postbus 31	
3342 AC Hendrik Ido Ambacht		3342 AA	
		fax 078-7708102	
		email gemeente@h-ido-ambacht.nl	

DE VOLGERLANDEN

Hendrik-Ido-Ambacht

CONCEPT